A–A
Rozwinięcie po trasie przeprawki
skala 1:100

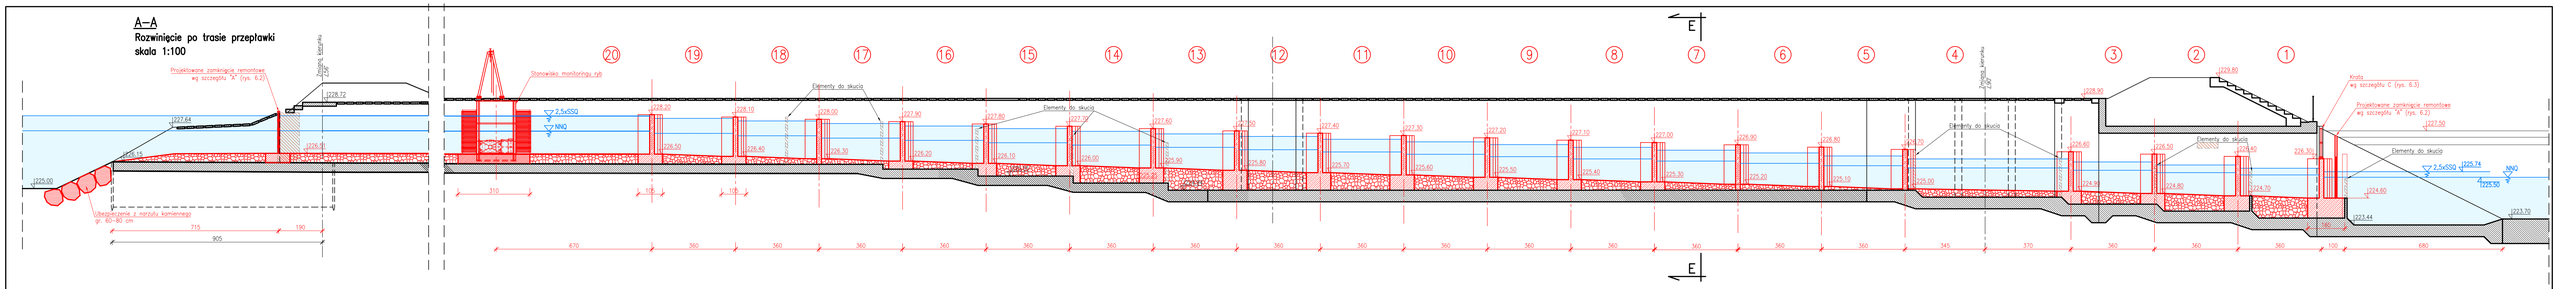

WIDOK Z GÓRY
skala 1:200

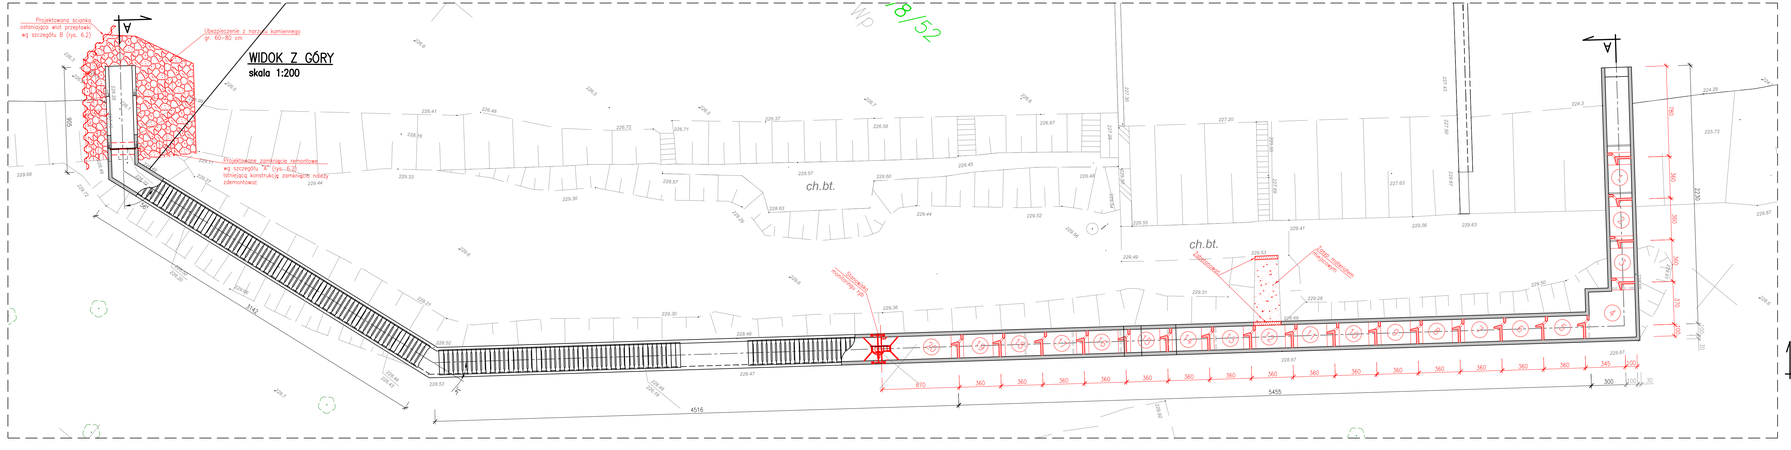

SZCZEGÓŁ PRZEGRODY I KOMORY

A–A
skala 1:50

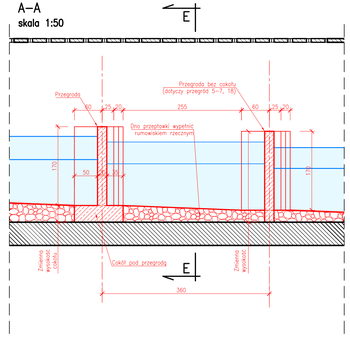

E–E
skala 1:50

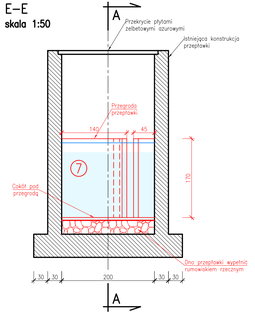

WIDOK Z GÓRY
skala 1:50

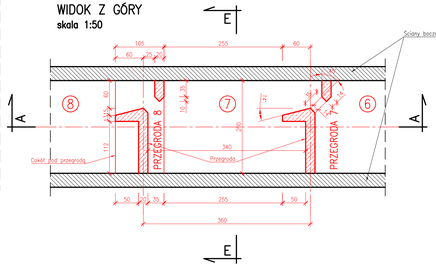

Zastrzega się wszelkie prawa wynikające z ustawy o prawie autorskim. Rysunek niniejszy nie może być przerysowywany, powielany lub oddawany komukolwiek bez pisemnej zgody O.U.I. "STAAND" (Dz.U. Nr 24, poz. 83 z 1994r. z późniejszymi zmianami). © autorski

staand
Ośrodek Usług Inżynierskich "STAAND" sp. z o.o.
ul. Krzesławicza 22, 31–523 Kraków
tel. (12) 413–16–02, fax. (12) 376–89–75

Zadanie:
Odtworzenie ciągłości ekologicznej Wisły i dolnych odcinków rzek Soły i Skawy

Temat:
Przebudowa istniejącej przeprawki komorowej przy stopniu i jazie w km 0+750 biegu rzeki Soły w miejscowości Broszkowice, gmina Oświęcim, powiat oświęcimski, woj. małopolskie.

Nazwa rysunku:
Przebudowa przeprawki.

Zespół autorski	Nazwisko i imię	Specjalność nr uprawnień	Podpis
Projektant	B.Biel	Budowle hydrotechniczne WP–I/ger. 356/91	
Asystent projektanta			
Sprawdzający	R.Wojtroba	konstrukcyjno–budowlana WP/0382/book/09	

Dokumentacja: 506/99/B
Wydanie: 1
Numer zeszytu: 032/B/2017
Data: 11.2019
Nr rysunku: **T.6.1**
Skala: 1:50