


Zadanie nr 1
Zwiększenie zdolności retencyjnej zlewni cieków "Dopływ z Mniszowa"
nazwa potoczna "Szpitarka" odcinek 0+000 - 6+954

Załącznik Nr 5

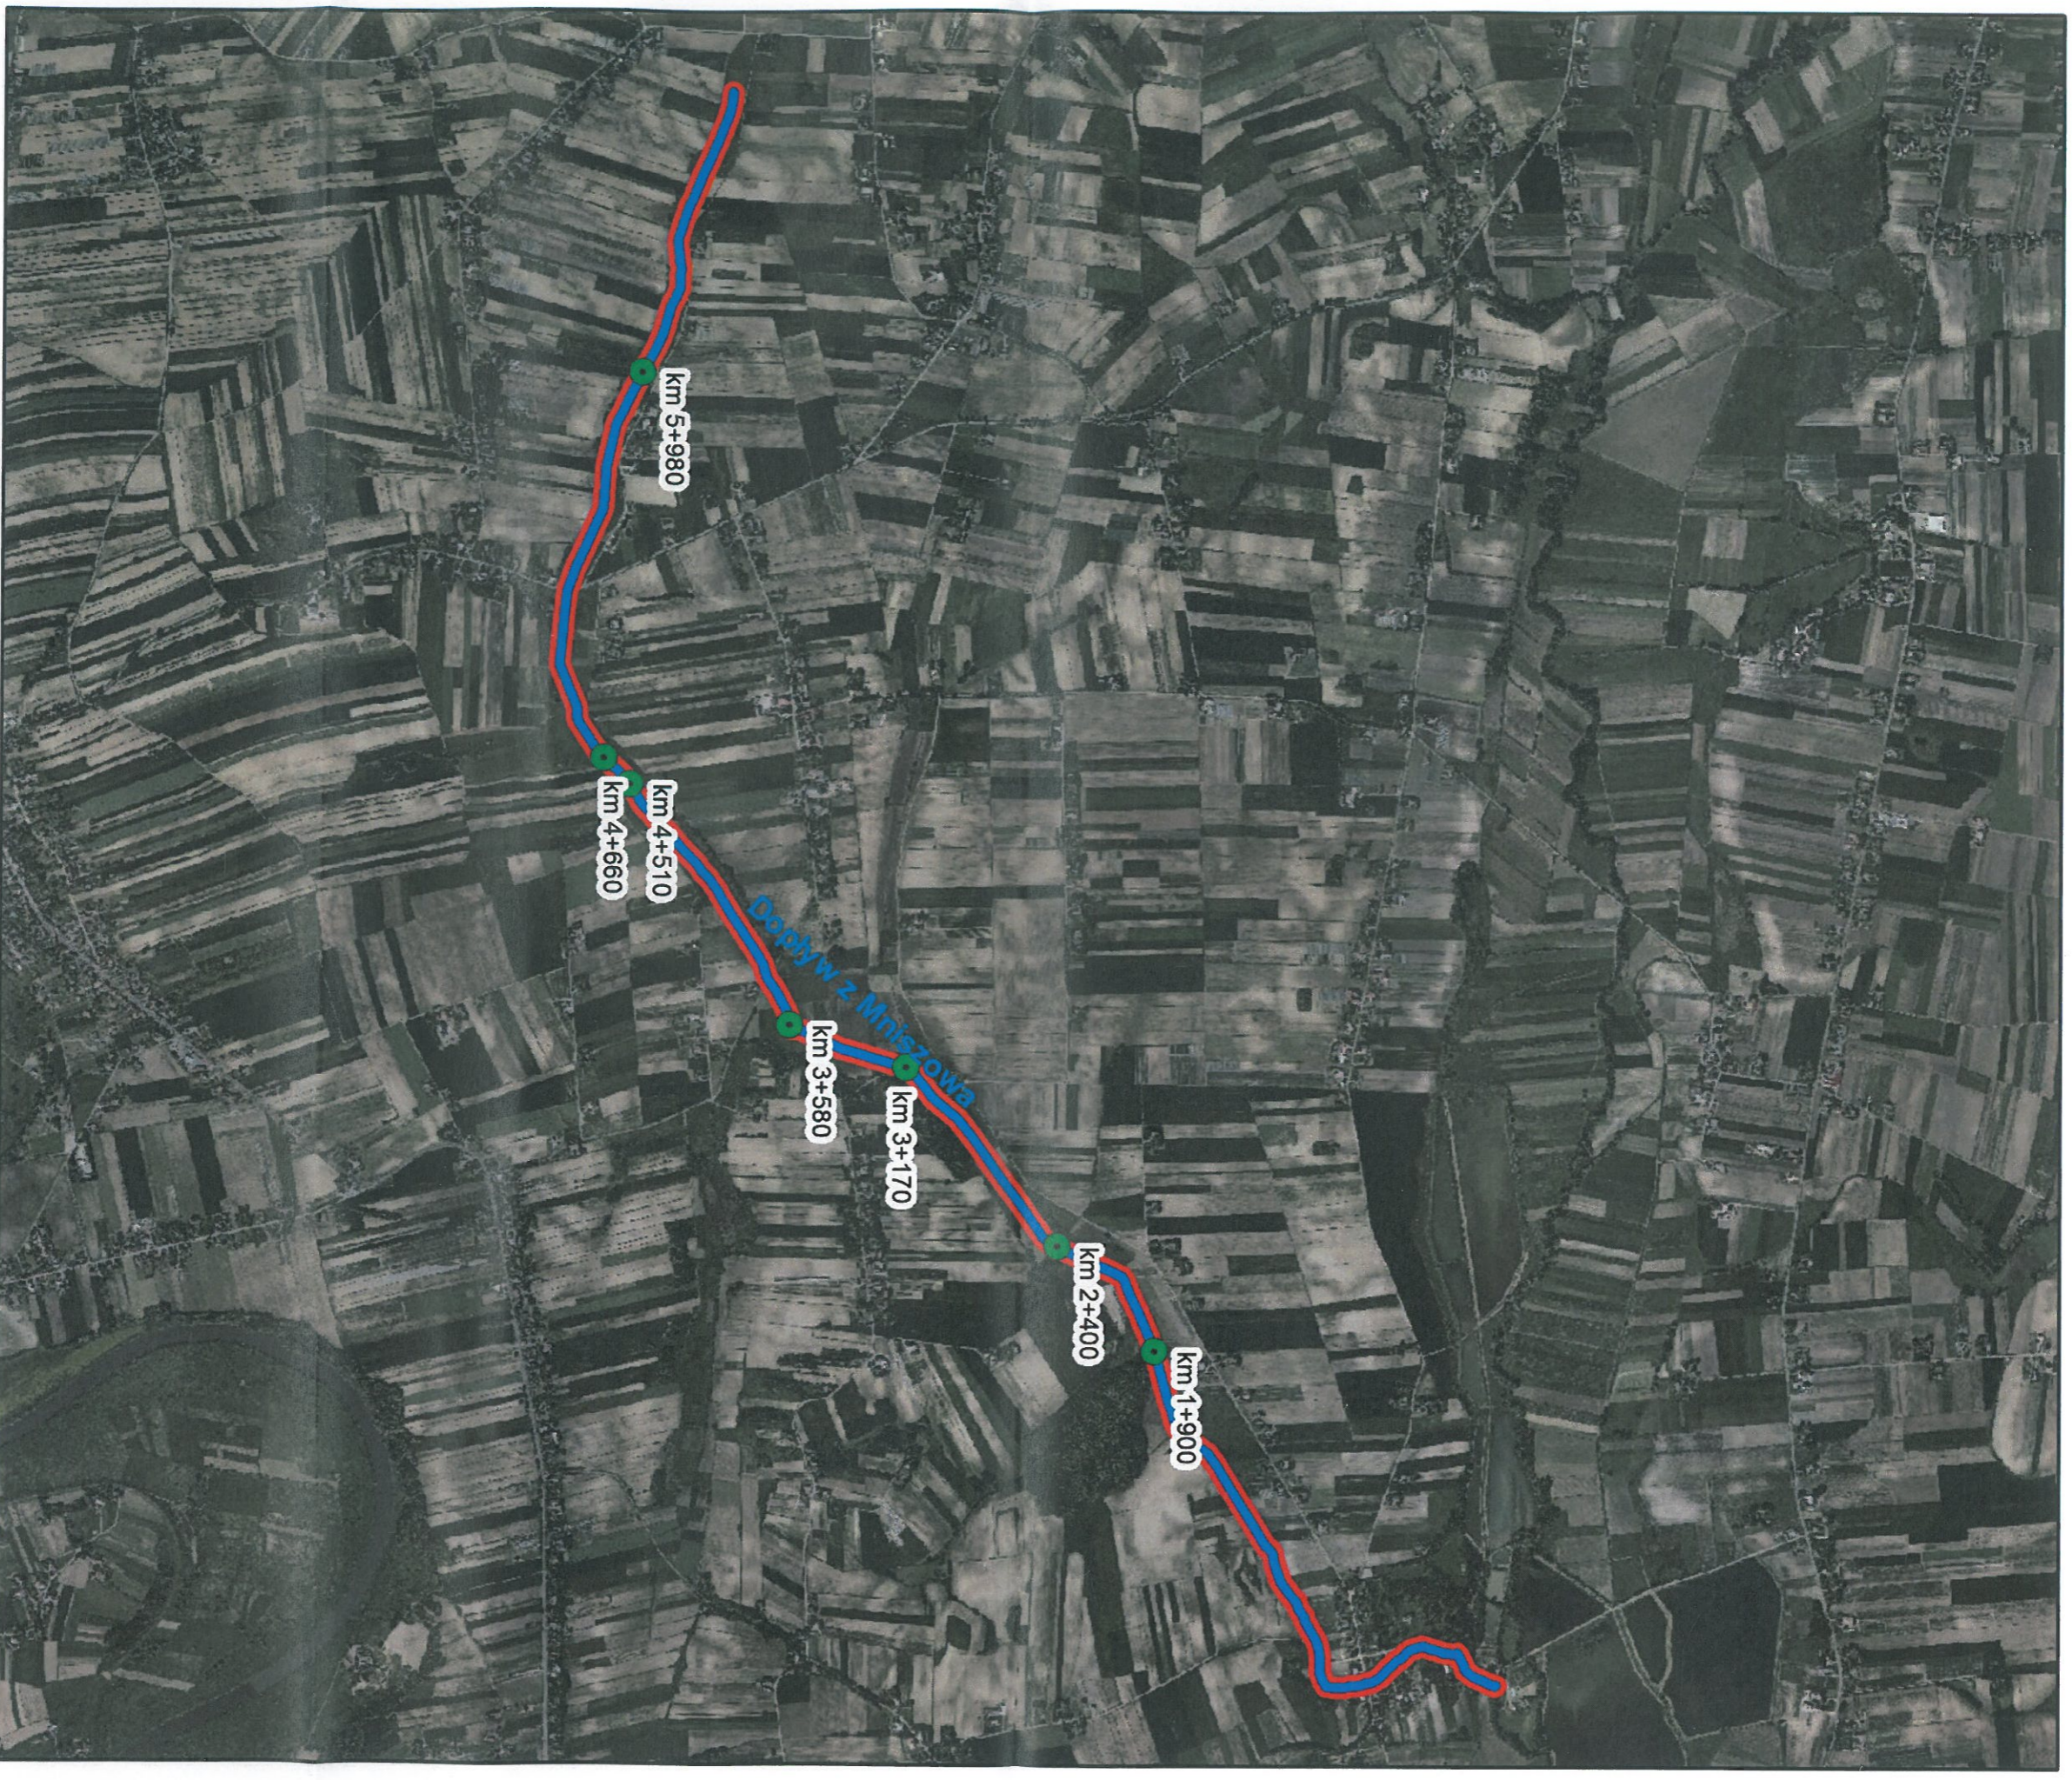

Legenda

- zastawki dopływ z Mniszowa (potok Szpitarka)
- Dopływ z Mniszowa (potok Szpitarka)
- Dopływ z Mniszowa (potok Szpitarka) zakres prac

