


# Zakres naprawy wału w m. Oblekoń gm. Pacanów

8-28/1

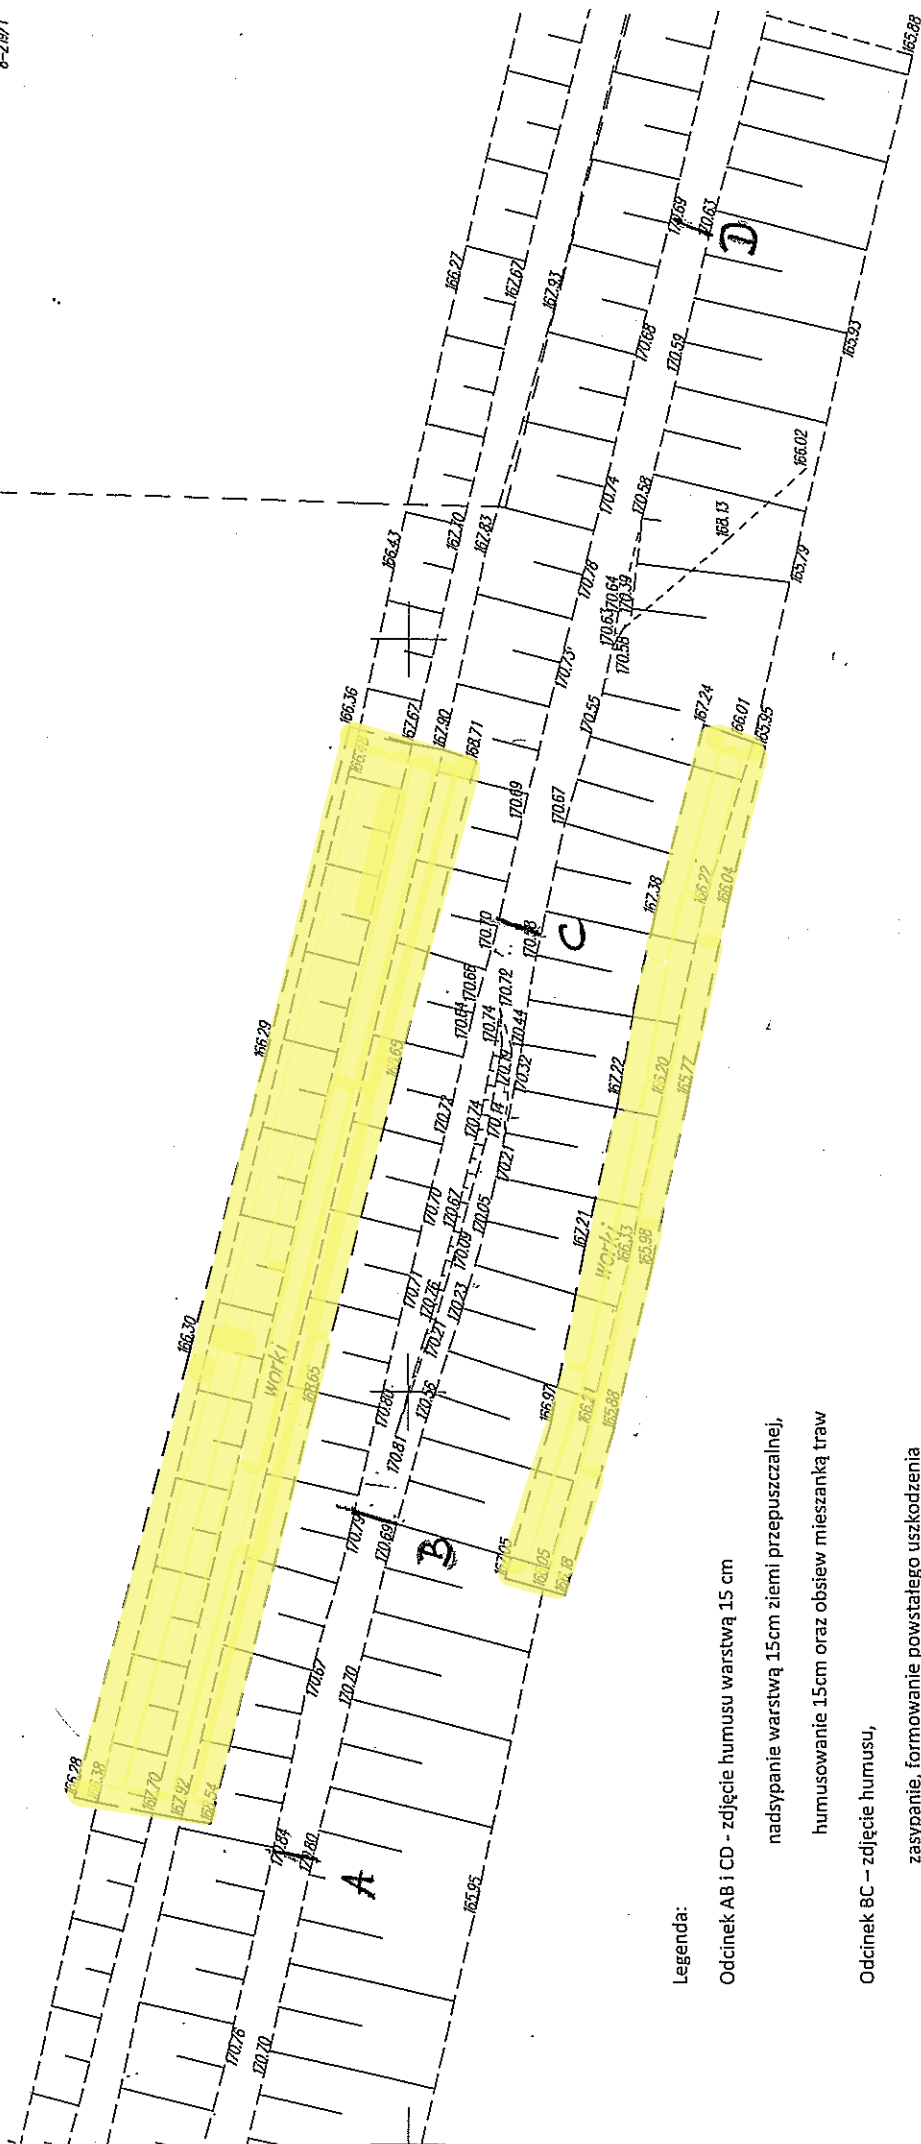

## Legenda:

Odcinek AB i CD - zdjęcie humusu warstwą 15 cm

nadsypanie warstwą 15cm ziemi przepuszczalnej,  
humusowanie 15cm oraz obsiew mieszkanką traw

Odcinek BC – zdjęcie humusu,

zasypanie, formowanie powstałego uszkodzenia  
humusowanie, obsiew mieszkanką traw

Odcinek AD – podwyższenie wału o 15cm w stosunku do istn. rzędnych



powierzchnie do oczyszczenia z worków,  
wyplantowanie i humusowanie mieszkanką traw.