

MAPA DO CELÓW PROJEKTOWYCH

Skala 1:500	Sekcje: 6:122.31.09.1.2 6:122.31.09.1.4 6:122.31.09.2.1 6:122.31.09.2.3 6:122.31.09.3.2
woj. małopolskie	
powiat oswiecimski	
gmina Kęsy	
121304.5.0001 Bielany	
Nr ident. jedn. - Nr działki	Nazwa jedn. ewnk.
PRZEDMIOT AKTUALIZACJI:	
obrzeb Bielany,	
działki nr: 21/1/7, 625, 626, 595/1, 595/2, 138	
Układ współrz. : "2000SG"	
Układ wysokości: KRONSZTADT 86	
17.10.2017 r.	20.11.2017 r.
Stan na dzień	Data opracowania
wykonał:	

Legenda do MAPY
 linia rozgraniczająca tereny o innym sposobie przeznaczania
 tereny leśne
 tereny zabud. mieszkalnej
 tereny wyd. powierzchniowych
 granica obszaru Natura 2000 - PHL120083 Dąbna Skała

7.ZL, 8.ZL, 9.ZL
 32.Z, 34.Z
 15.WS


Warunkiem rozpoczęcia prac budowlanych jest wytyczenie w terenie projektowanej budowli, a po ich zakończeniu wykonanie pomiarów i zrealizacji pomiarów przez jednostkę wykonawczą geodezyjną na zlecenie inwestora.

Nie wyklucza się istnienia w terenie innych nie wykazanych na niniejszej mapie urządzeń podziemnych, które nie były zgłoszone inwestorowi/rządzący lub o których brak jest informacji w historycznych brzoimach.

Wykazane na mapie granice nieruchomości nie były analizowane pod względem dokładności błędów położenia punktów granicznych

LEGENDA

	NARZUT KAMIEŃ
	KOSZE SĄTKOWO-KAMIEŃNE
	UZUPLENIE NARZUTU BISTREZA (głoz. min. 1500 kg)

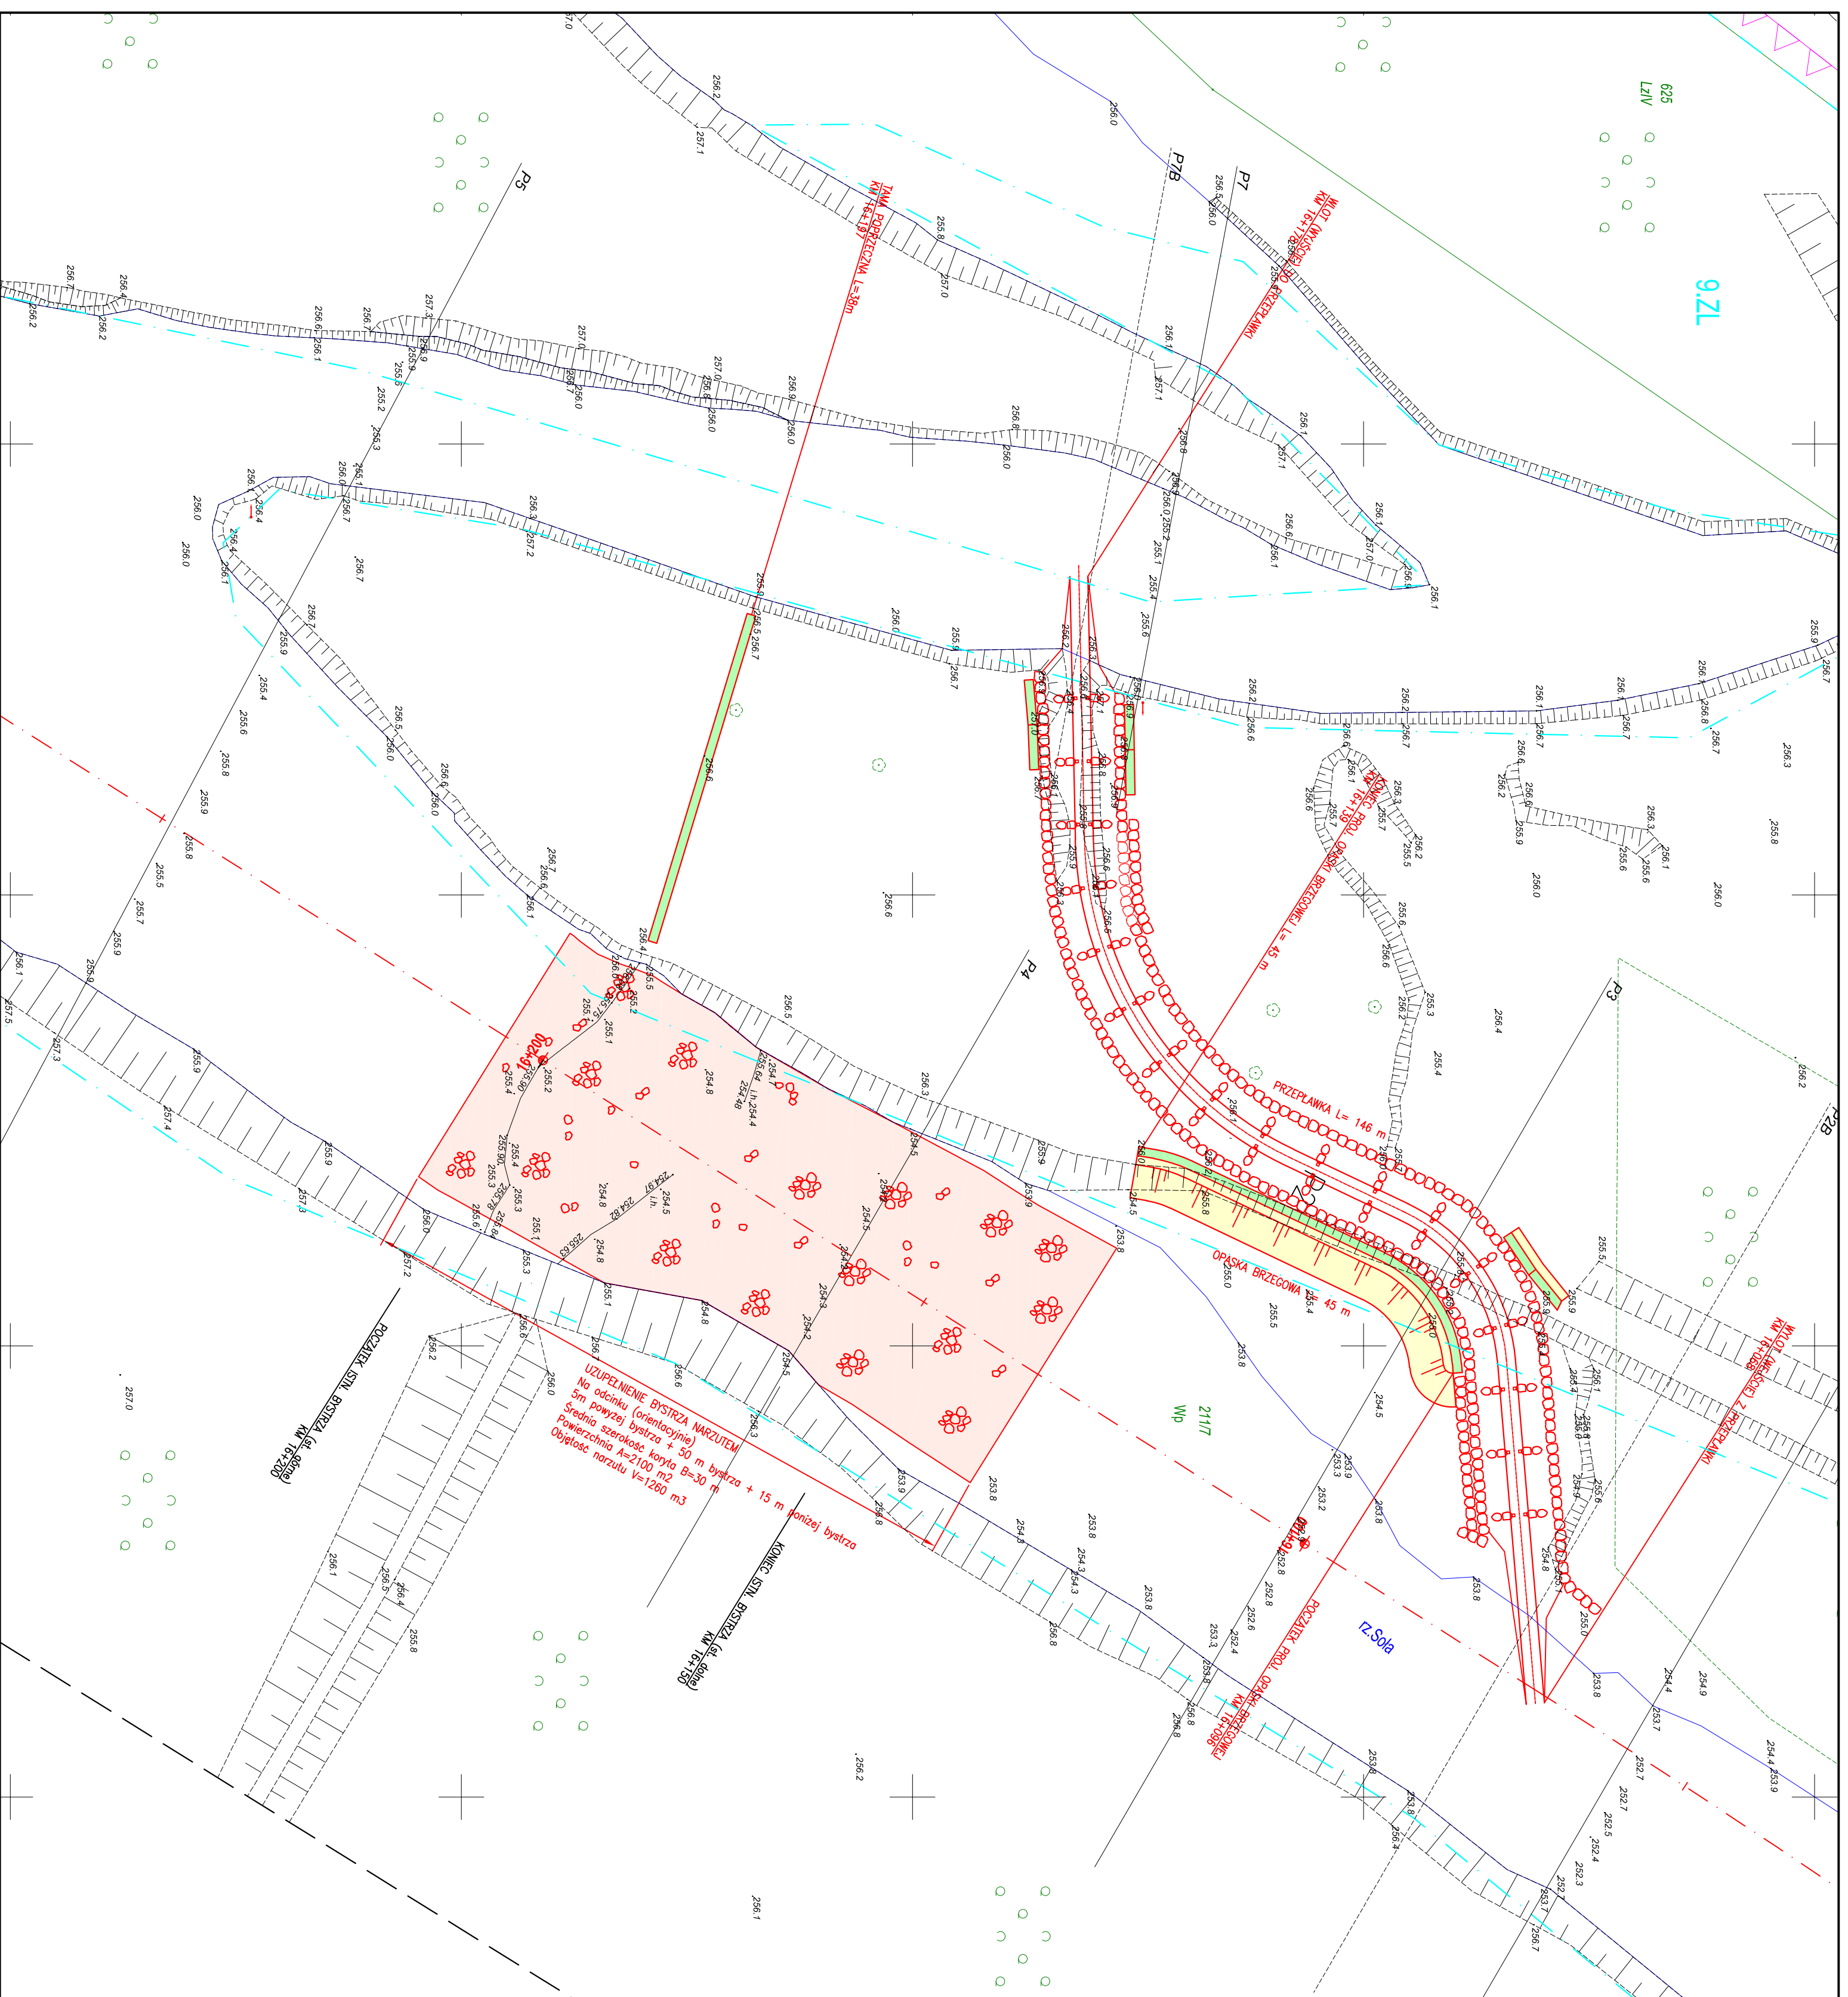

UZUPLENIE NARZUTU BISTREZA
 Na odsłoniu BISTREZA NARZUTEM
 5m powyżej białego + 50 m białego + 15 m poniżej białego
 Średnia szerokość koryta B=30 m
 Powierzchnia A=2100 m²
 Objętość narzutu V=1260 m³

Zostaje to w całości prawo wyłączenia z ustawy o prawie autorskim. Wyniki niniejszej mapy nie mogą być przetwarzane, udostępniane, kopiowane, rozpowszechniane bez pisemnej zgody OLS "STAN" (O.L.S. Nr 24, pocz. 83 z 1994r. z późniejszymi zmianami)	
STAN	
Ośrodek Usług Inżynierskich "STAN" sp. z o.o. ul. Koszowicka 22, 31-523 Kraków tel. (12) 413-16-02, fax. (12) 376-89-75	
Zadanie:	Opis: Budowa przepływni w formie obęska białego w km 16+200 biegu rzeki Sławy w miejscowości Bielany gmina Kęsy, pow. oswiecimski, woj. małopolskie
Wzrost:	1:500
Wydanie:	1
Wzrost:	350/60/75
Wzrost:	630/60/2017
Wzrost:	11.2018
Nazwa projektu: Mapa sytuacyjno-wysokościowa.	
Zespół autorów:	Konarski i Inni
Projektant:	B. Biel
Kierownik projektu:	A. Mikolajczyk
Sprowadzono:	R. Mikolajczyk
T.02	
1:500	