
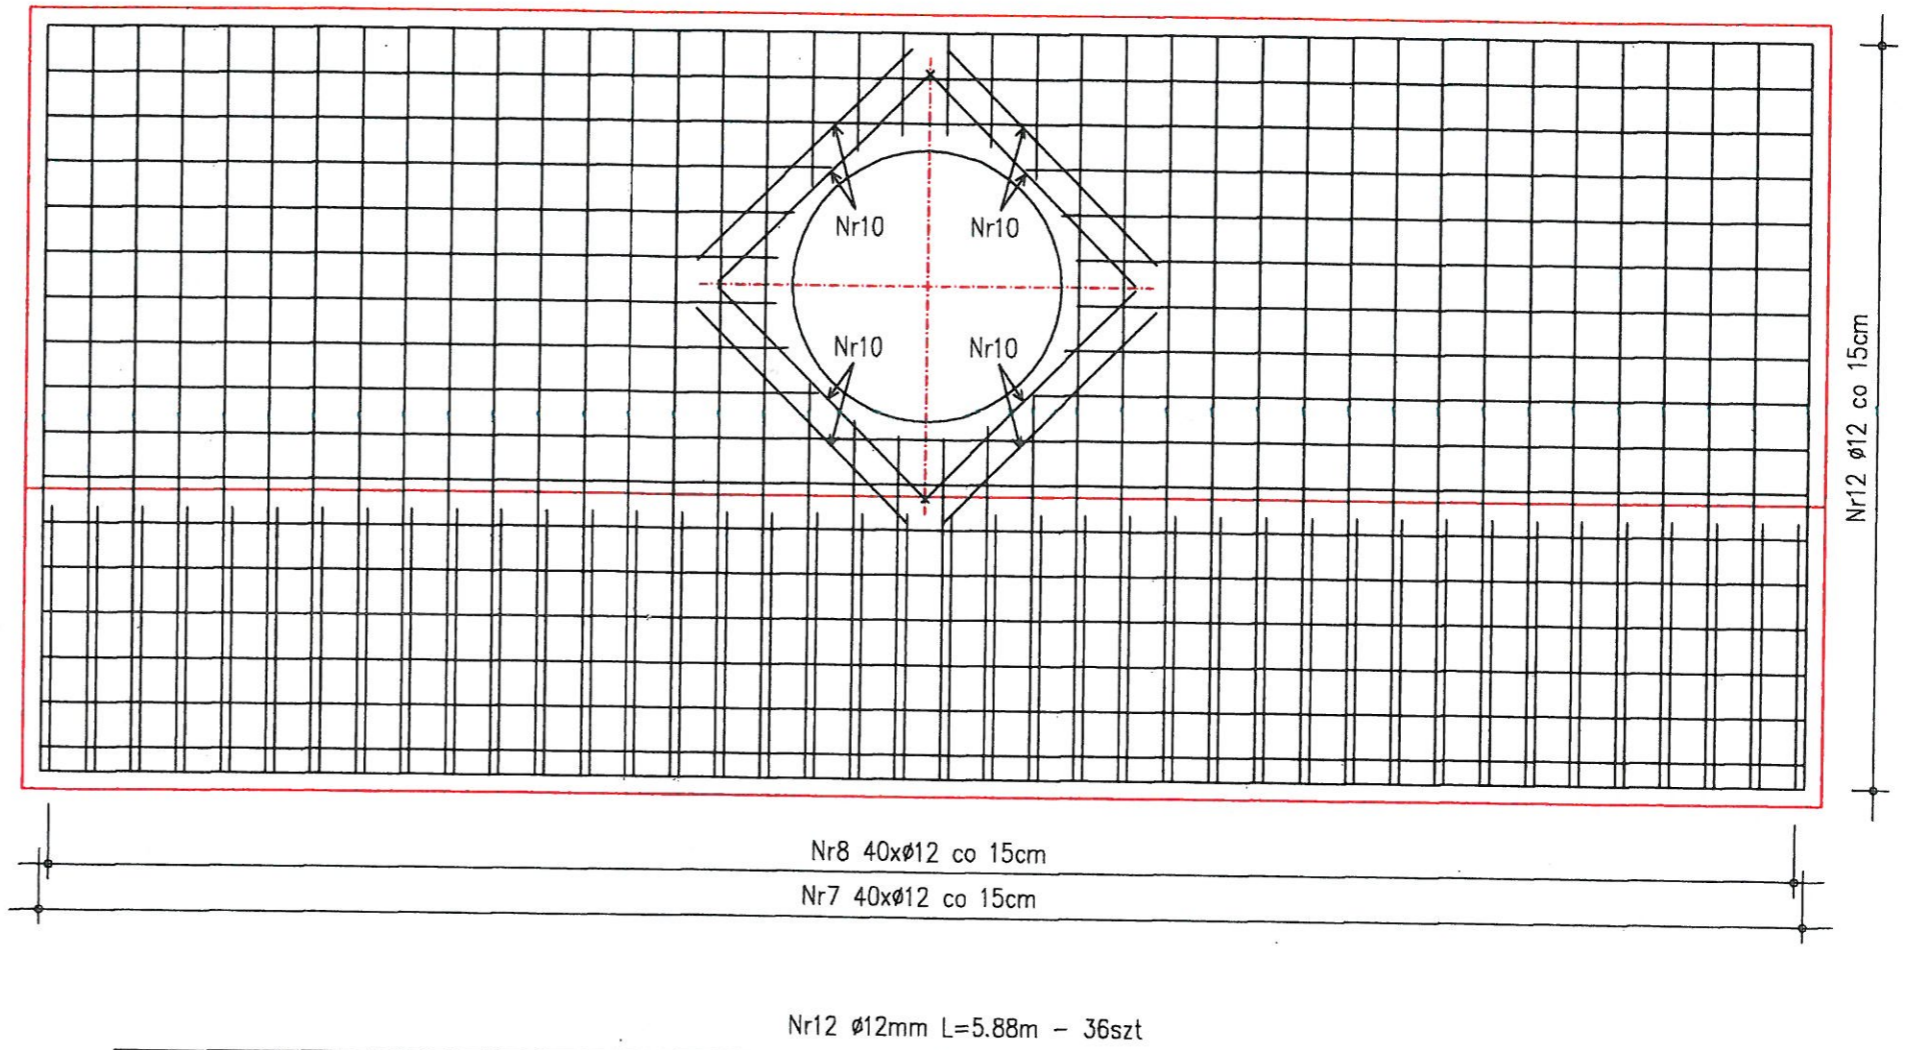


# Zbrojenie

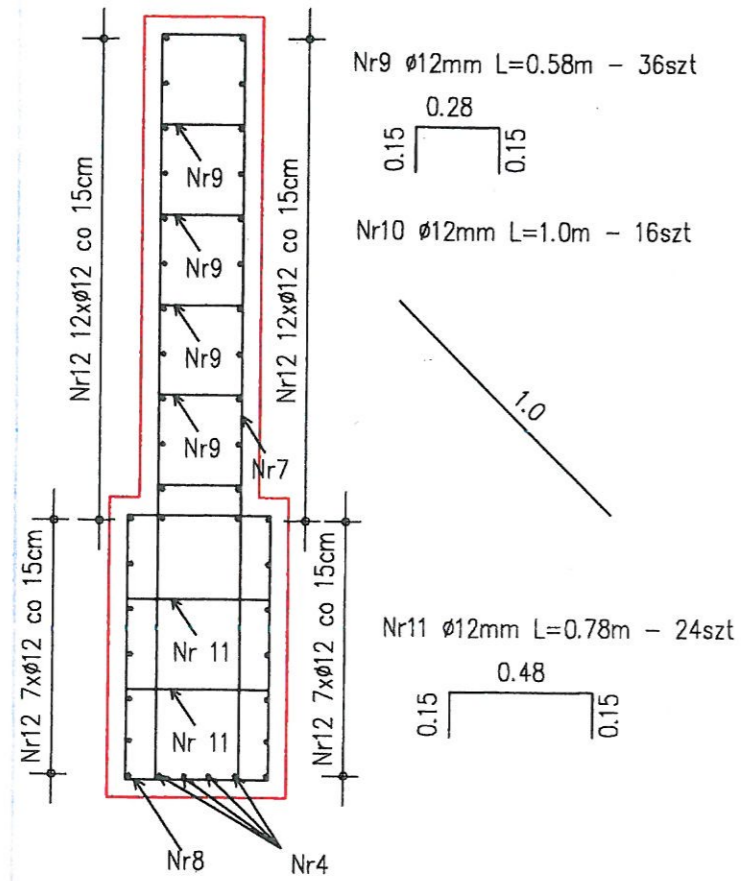

Inspektor Nadzoru Inwestorskiego  
*Rafał Pajer*  
 Uprawniony  
 do projektowania, kierowania i nadzorowania  
 w specjalności konstrukcyjno-budowlanej  
 Nr upr. MAP/0043/ZHOK/04